

BYTOVÁ JEDNOTKA 14

3+KK



3.NP

91,9m²

dispozice


podlaží

plocha

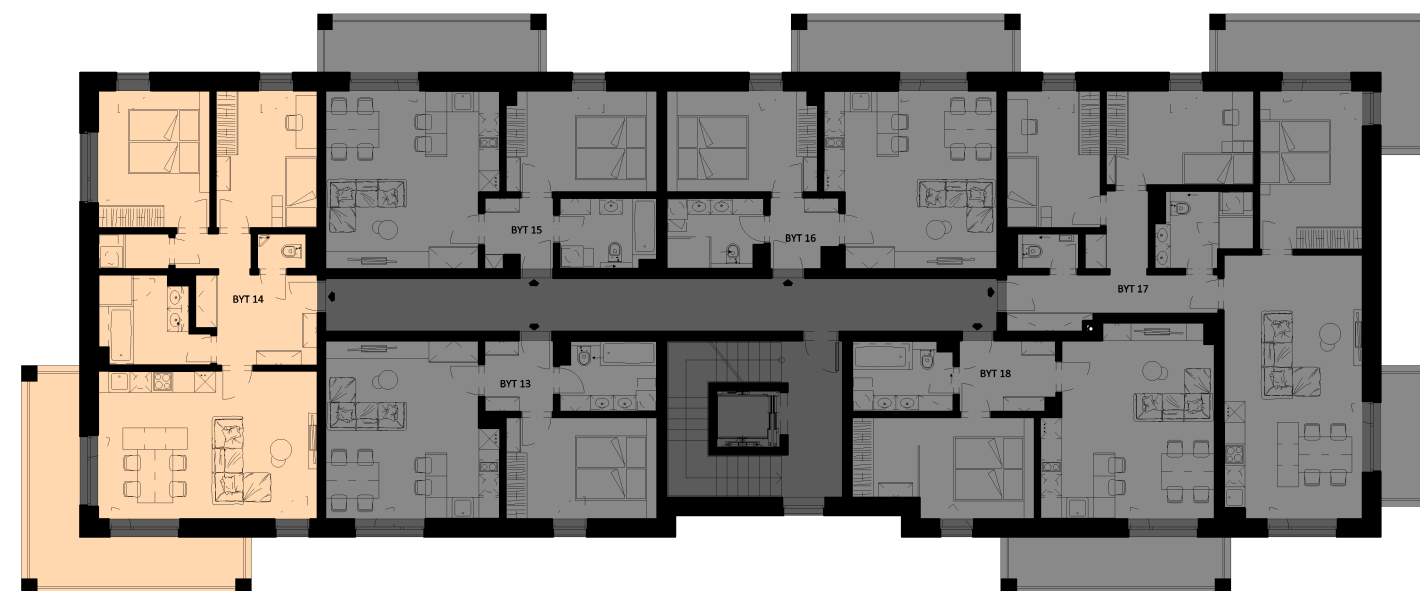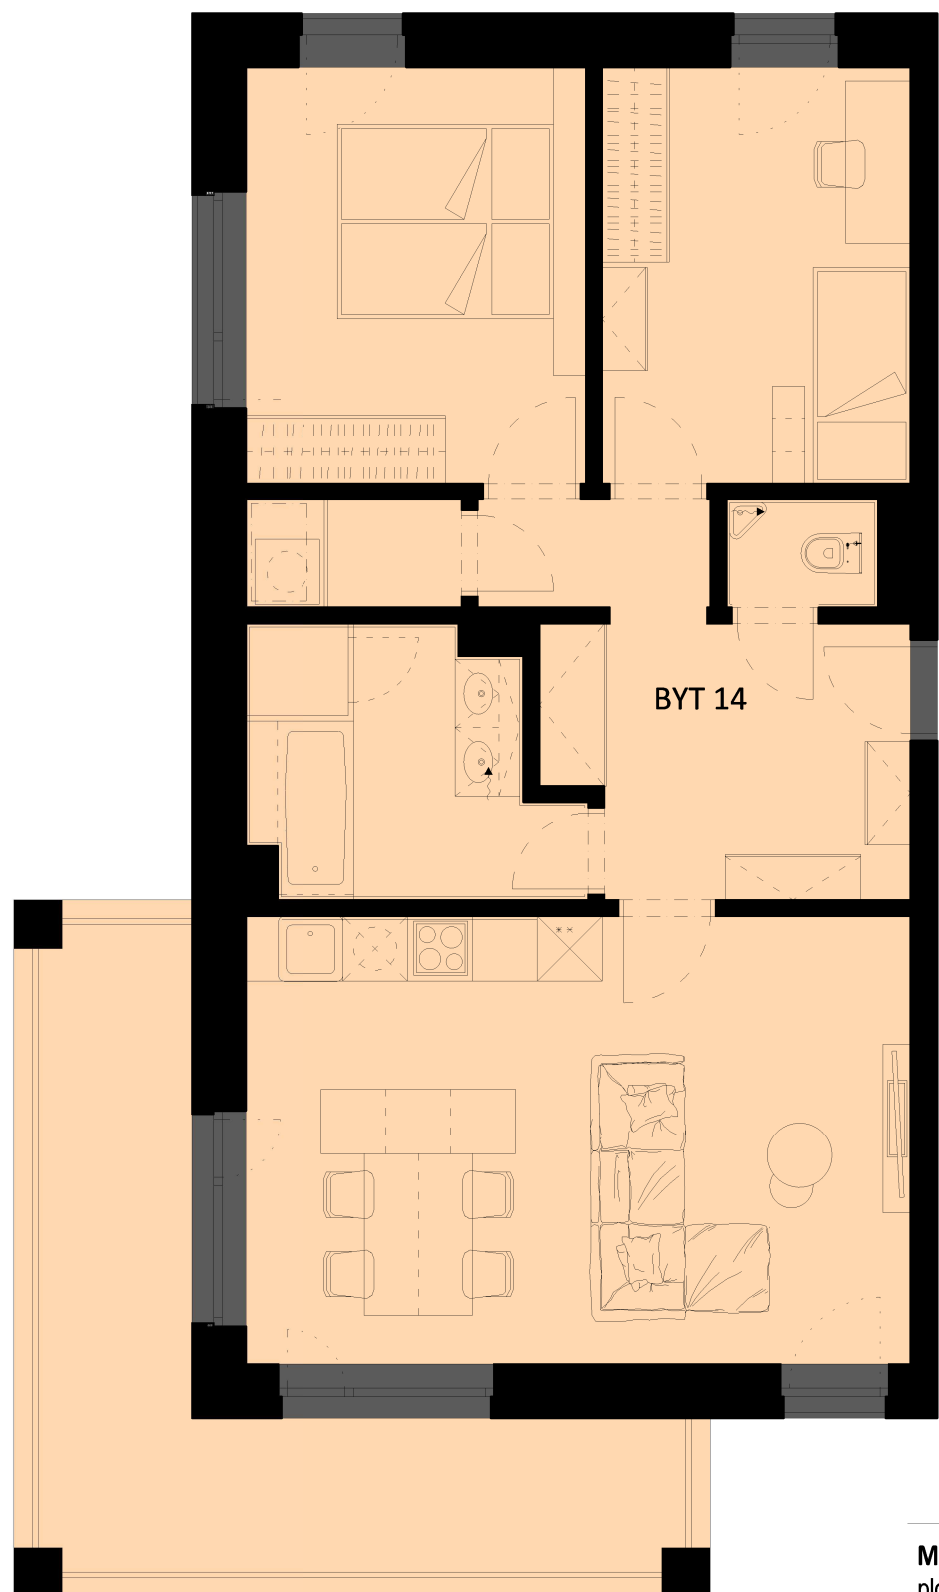

DISPOZICE 14

VSTUP	11,5m ²
OBÝVACÍ POKOJ+KK	26,0m ²
LOŽNICE	12,7m ²
POKOJ	11,5m ²
KOUPELNA	7,8m ²
WC	2,0m ²
KOMORA	2,4m ²
MÍSTNOSTI CELKEM	73,9m ²
BALKON	18,0m ²
BYT CELKEM	91,9m ²

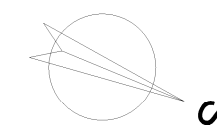

MÍSTNOSTI CELKEM je údaj vypočítaný dle platných právních předpisů (nařízení vlády č. 366/2016 sb.). Jedná se o celkovou plochu, která kromě ploch všech místností bytu zahrnuje také plochy pod nosnými i nenosnými zdmi, přízdívkami a jádry tj. plochu, jejíž hranici tvoří obvodové zdi bytu. Součástí celkové podlahové plochy nejsou terasy, zatravněné terasy, zimní zahrady, lodžie, balkony, zpevněné plochy, ani zahrádky.

BYT CELKEM je součet místností celkem a plochy terasy, balkonu.